

MODIFICACIÓN DE ZONAS DE EDIFICACIÓN PLANO DE DETALLE SITUACIÓN ANTERIOR

- ZONAS DE EDIFICACIÓN:**
- EC 3 Edif. Continua máx.3 pisos.
 - EC 7 Edif. Continua máx.7 pisos.
 - EC 12 Edif. Continua máx. 12 pisos.
 - EC 2 + A 8 Edif. Continua máx. 2 pisos, más Aislada máx. 8 pisos.
 - EC 3 + AL Edif. Continua máx. 3 pisos, más Aislada Libre.
 - EA 3 Edif. Aislada máx. 3 pisos.
 - EA 5 Edif. Aislada máx. 5 pisos.
 - EA 7 Edif. Aislada máx. 7 pisos.
 - EA 12 Edif. Aislada máx. 12 pisos.
 - EA 5 / pa Edif. Aislada máx. 5 pisos, permite adosamiento.
 - EA 7 / pa Edif. Aislada máx. 7 pisos, permite adosamiento.
 - EA 12 / pa Edif. Aislada máx. 12 pisos, permite adosamiento.
 - EAL / pa Edif. Aislada Libre, permite adosamiento.
- ZONAS DE EQUIPAMIENTO DE ESCALA METROPOLITANA:**
- ZM Zona de Interés Metropolitano

POLÍGONOS QUE FORMAN PARTE DE LAS ZT, MH, ZCH E ICH QUE TIENEN ZONA DE EDIFICACIÓN (ZE) Y EN LAS QUE ES NECESARIO MODIFICAR A UNA ZONA DE EDIFICACIÓN PATRIMONIAL (ZEP)

SIGLA	ZONA DE EDIFICACIÓN VIGENTE
ZT 08	EA6 /pa
ZT 09	EA3 yEA6
MH 12	EC3+AL
MH 18	EA7
ZCH 02	EC3 + AL
ZCH 03	EC7
ZCH 07	EA3
ZCH 08	EC3
ZCH 12	EA7 yEC2 + A8
ZCH 19	EC12
ICH 08	EA12
ICH 24	EA7
ICH 54	EC7 yEA1 /pa
ICH 51	EC7 yEA1 /pa
ICH 54	EC12
ICH 58	EC12
ICH 66	EC12
ICH 67	EC12

POLÍGONOS QUE NO FORMAN PARTE DE UNA ZT, MH, ZCH E ICH Y QUE NO TIENEN REPRESENTADA UNA ZONA DE EDIFICACIÓN (ZE)

SIGLA	ZONA DE EDIFICACIÓN VIGENTE
A	-
B	-
C	-
D	-
E	-
F	-
G	-
H	-
I	-
J	-
K	-
L	-
M	-
N	-
O	-
P	-
Q	-
R	-

IMUEBLES DE CONSERVACIÓN HISTÓRICA QUE YA NO EXISTEN Y A LOS QUE ES NECESARIO ASIGNAR ZONA DE EDIFICACIÓN

SIGLA	ZONA DE EDIFICACIÓN VIGENTE
S	-
T	-
U	-

MODIFICACIÓN DE LA MANZANA BUSTOS, HOLAIDA, DIEGO DE ALMAGRO Y LOS LEONES

SIGLA	ZONA DE EDIFICACIÓN VIGENTE
V	EA7
W	EA7
X	EA7
Y	ZM
Z	EA7
A	EA12 /pa

NUEVAS DECLARATORIAS DE ICH Y ZCH EN LAS QUE ES NECESARIO MODIFICAR LA ZONA DE EDIFICACIÓN (ZE) POR UNA ZONA DE EDIFICACIÓN PATRIMONIAL (ZEP)


SIGLA	ZONA DE EDIFICACIÓN VIGENTE
ICH 19	EC3 +AL
ICH 34	ZM
ICH 80	EC7
ICH 81	EA12
ICH 82	EA7/pa
ZCH 18	EA7
ZCH 22	EC7

ZT, MH E ICH QUE SON PARTE DE UNA ZONA DE INTERÉS METROPOLITANO (ZIM) Y QUE NO APARECE REPRESENTADA

SIGLA	ZONA DE EDIFICACIÓN VIGENTE
ZT 05	-
MH 01	-
MH 04	-
MH 09	-
ICH 57	-



BASE TOPOGRÁFICA:
 Instituto Geográfico Militar
 Levantamiento Aerofotogramétrico de Providencia
 Vuelo: Escala 1:4000
 Focar: 212,99 mm
 Fecha de Toma: Octubre 1988
 Datos Geodésicos: Elipsoide y Datum Sudamericano de 1989 Proyección U.T.M.

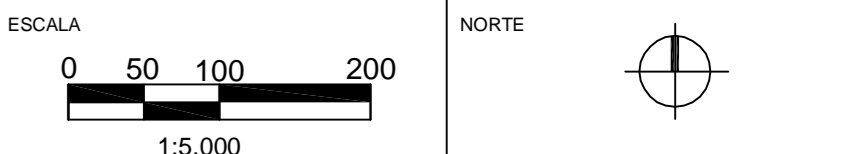

ESCALA: 1:5.000
LÁMINA: L 3 / 7 M 4
FECHA PLANO: 31-08-2016

PROMULGACIÓN MUNICIPAL DE LA APROBACIÓN
 EL SECRETARIO MUNICIPAL Y MINISTRO DE FE QUE SUSCRIBE CERTIFICA QUE LA APROBACIÓN DE LA PRESENTE MODIFICACIÓN N°4 PATRIMONIO PRCP 2007 DE LA COMUNA DE PROVIDENCIA FUE PROMULGADA POR DECRETO ALCALDICO EX N° DE FECHA Y PUBLICADA EN EL DIARIO OFICIAL DE FECHA

MARIA RODRIGUEZ DE LA MUÑOZ GUERRA
 SECRETARIO MUNICIPAL

INFORME MINISTERIO DE VIVIENDA Y URBANISMO SECRETARÍA REGIONAL MINISTERIAL REGIÓN METROPOLITANA
 INFORME TÉCNICO ORD. N° DE FECHA

ALDO RAMACOTTI FRACCOMA
 SECRETARIO REGIONAL MINISTERIAL REGIÓN METROPOLITANA

FRANCISCO BARRANDA PONS
 JEFE DE OFICINA DE ASISTENCIA URBANA E INFRAESTRUCTURA

APROBACIÓN MUNICIPAL
 EL SECRETARIO MUNICIPAL Y MINISTRO DE FE QUE SUSCRIBE CERTIFICA QUE LA PRESENTE MODIFICACIÓN N°4 PATRIMONIO PRCP 2007 DE LA COMUNA DE PROVIDENCIA FUE APROBADA POR ACUERDO DEL CONCEJO MUNICIPAL N° DE FECHA Y SANCIONADA POR DECRETO ALCALDICO EX N° DE FECHA

MARIA SOQUEL DE LA MUÑOZ GUERRA
 SECRETARIO MUNICIPAL

JOSÉ PARRONDO GUILBERTI
 ALCALDE

MARIA JOSE CASTILLO OJEDA
 ASESORA URBANISTA