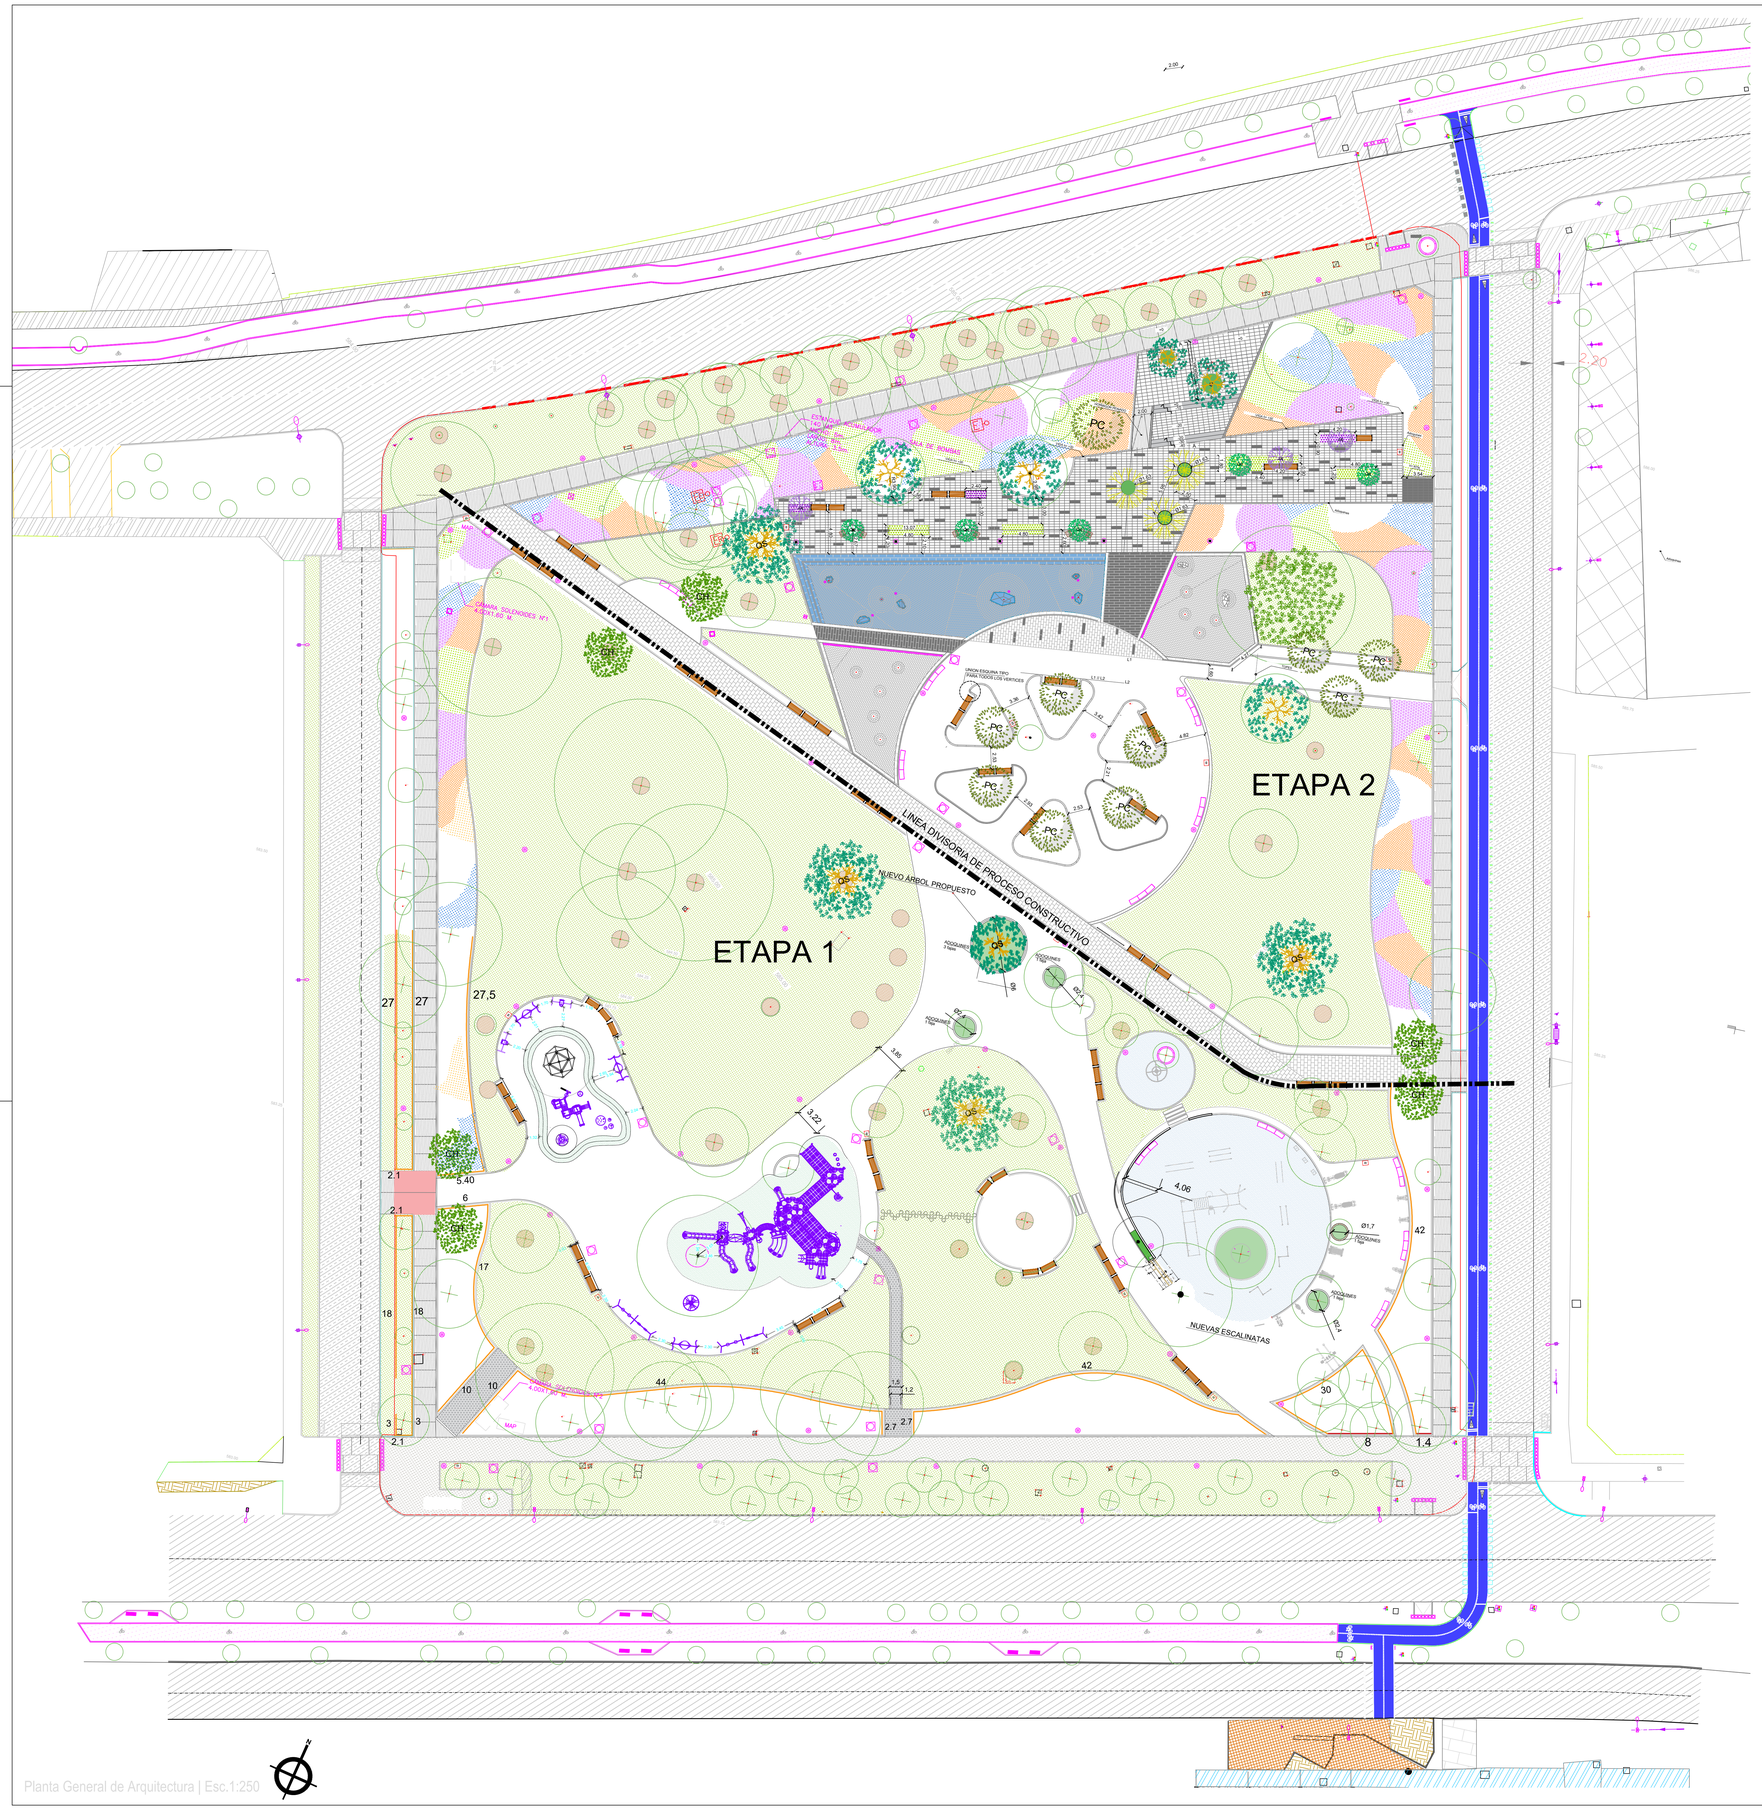
ETAPA 1
ETAPA 2
LINEA DIVISORIA DE PROCESO CONSTRUCTIVO
NUEVO ÁRBOL PROPUESTO
NUEVAS ESCALINATAS
UNIÓN ESQUINA TIPO
PARA TODOS LOS VERTICES
ACCESO A PLAZA
ACCESO A PLAZA
ACCESO A PLAZA